


1 AUKŠTO PATALPŲ EKSPLIKACIJA

VIENBUTIS NR. 1		
1	TAMBŪRAS	1.48
2	PRIEŠKAMBARIS	6.56
3	SANMAZGAS	4.36
4	KAMBARYS	9.88
5	VIRTUVĖ-SVETAINĖ	33.10
6	TERASA	
BENDRAS PLOTAS (m²)		55.38

VIENBUTIS NR. 2		
1	TAMBŪRAS	2.10
2	PRIEŠKAMBARIS	7.00
3	SANMAZGAS	5.00
4	KAMBARYS	10.40
5	VIRTUVĖ-SVETAINĖ	38.67
6	TERASA	
BENDRAS PLOTAS (m²)		63.17

VIENBUTIS NR. 3		
1	TAMBŪRAS	1.28
2	PRIEŠKAMBARIS	7.30
3	SANMAZGAS	3.84
4	KAMBARYS	10.63
5	VIRTUVĖ-SVETAINĖ	33.47
6	TERASA	
BENDRAS PLOTAS (m²)		56.52

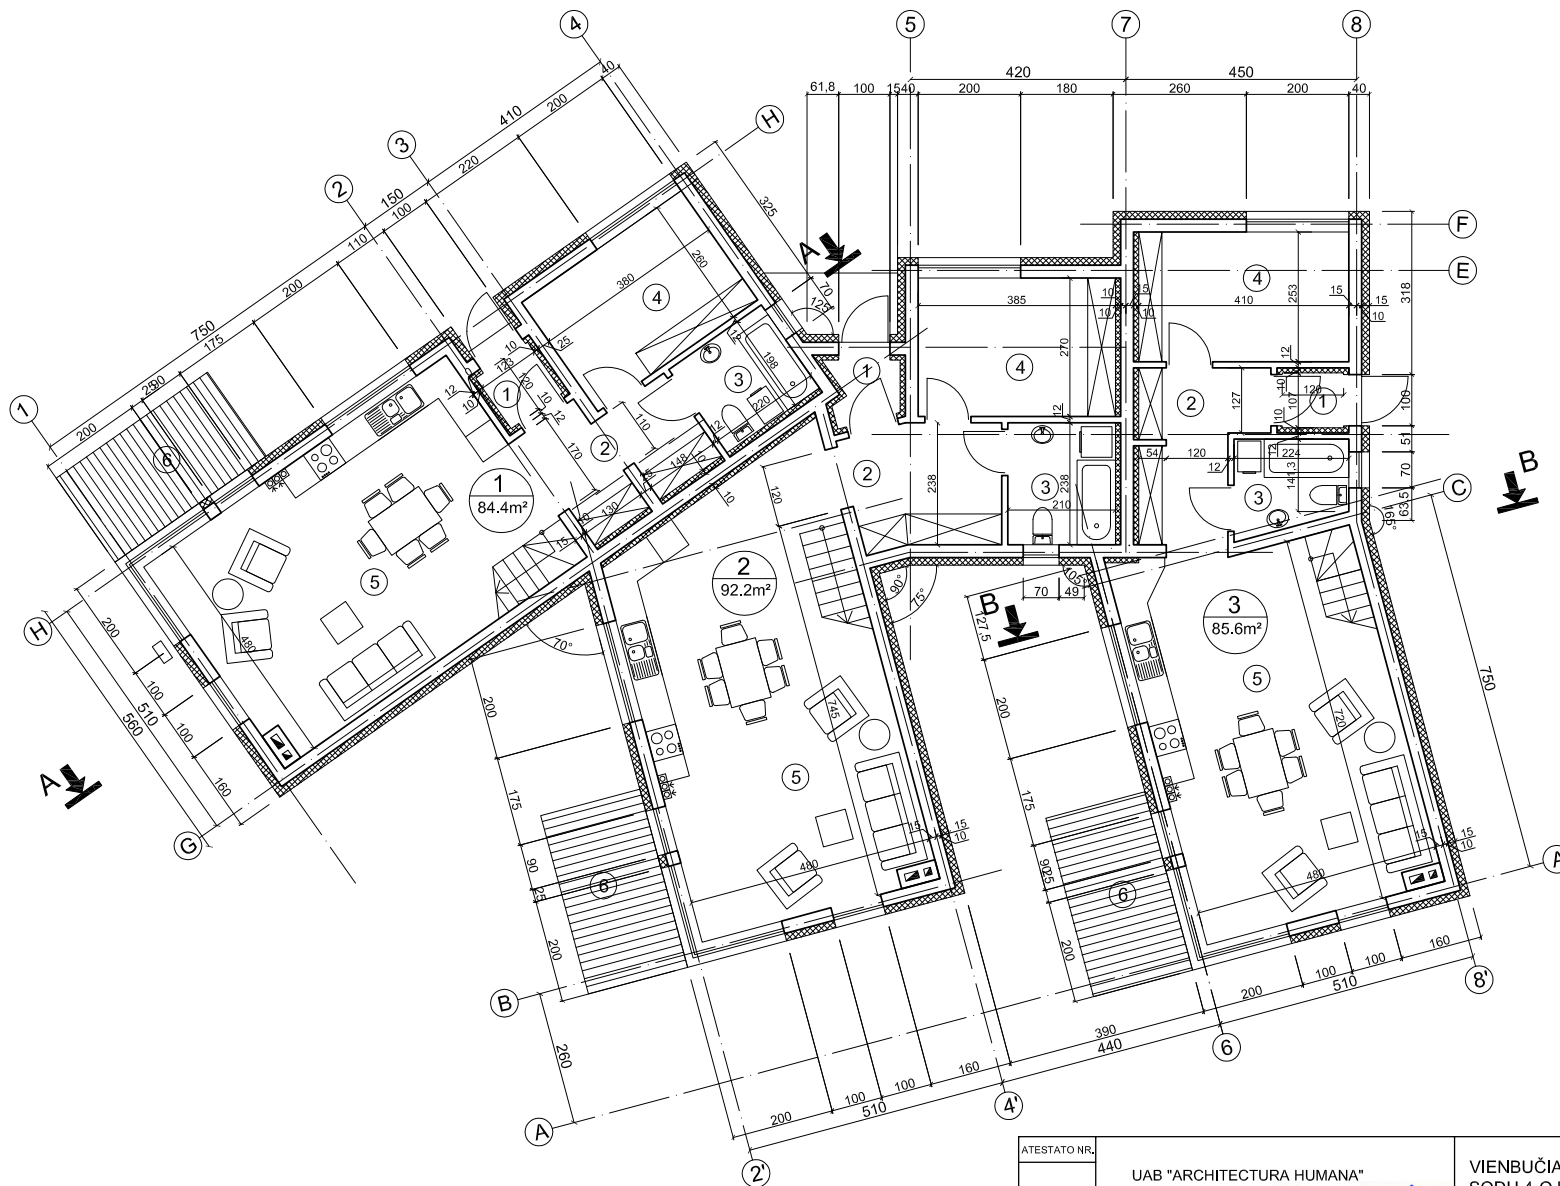


ATESTATO NR.	UAB "ARCHITECTURA HUMANA"		VIENBUČIAI BLOKUOTI GYVENAMIEJI NAMAI TOLIMOSIOS SODŲ 4-OJI G. 19, VILNIUJE	
1597	PV	R. PUTINAS		
A551	ARCH.	D. PUTINAS		
TP	UŽSAKOVAS: UAB "TURTO VIENETAS"		PIRMO AUKŠTO PLANAS M1:100	
			LAPAS	LAPŲ

2 AUKŠTO PATALPŲ EKSPLIKACIJA

VIENBUTIS NR. 1		
1	KORIDORIUS	3.00
2	SANMAZGAS	2.67
3	KAMBARYS	10.11
4	KAMBARYS	13.25
BENDRAS PLOTAS (m ²)		29.03
BUTO BENDRAS PLOTAS (m ²)		84.41

VIENBUTIS NR. 2		
1	KORIDORIUS	3.00
2	SANMAZGAS	2.67
3	KAMBARYS	10.11
4	KAMBARYS	13.25
BENDRAS PLOTAS (m ²)		29.03
BUTO BENDRAS PLOTAS (m ²)		92.20

VIENBUTIS NR. 3		
1	KORIDORIUS	3.00
2	SANMAZGAS	2.67
3	KAMBARYS	10.11
4	KAMBARYS	13.25
BENDRAS PLOTAS (m ²)		29.03
BUTO BENDRAS PLOTAS (m ²)		85.55

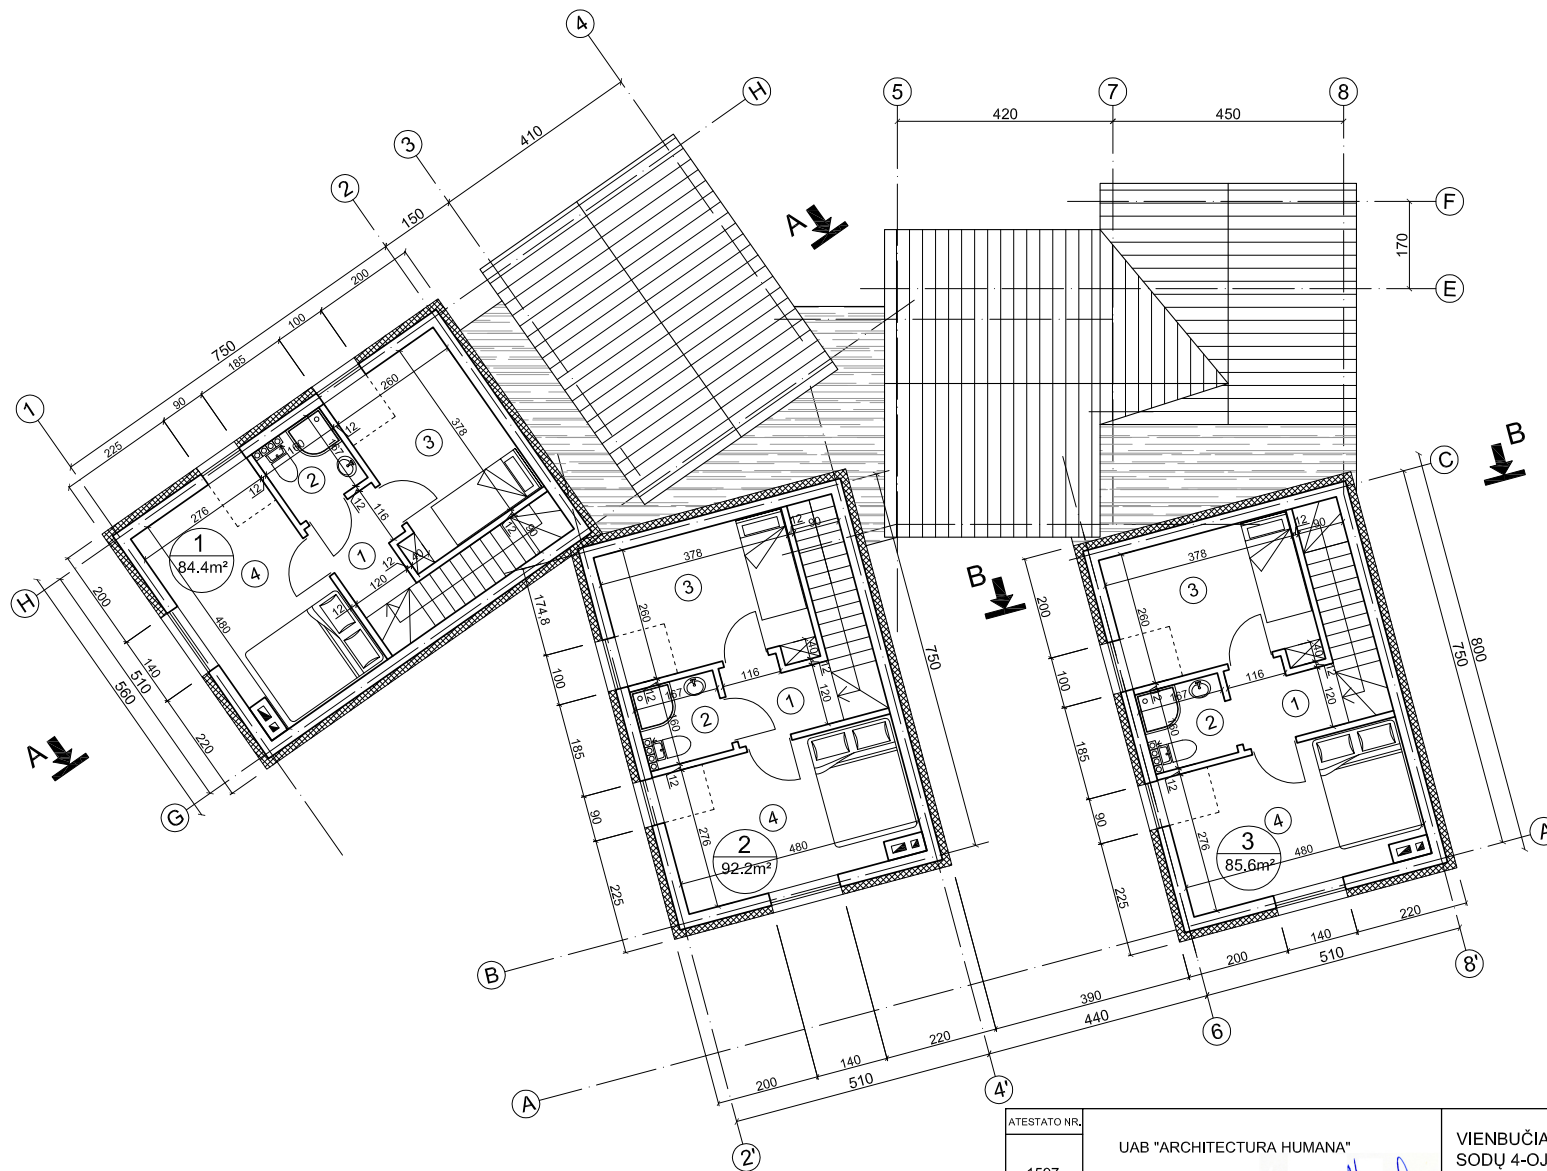

ATESTATO NR.	UAB "ARCHITECTURA HUMANA"		VIENBUČIAI BLOKUOTI GYVENAMIEJI NAMAI TOLIMOSIOS SODŲ 4-OJI G. 19, VILNIUJE	
1597	PV	R. PUTINAS		
A551	ARCH.	D. PUTINAS		
TP	UŽSAKOVAS: UAB "TURTO VIENETAS"		ANTRO AUKŠTO PLANAS M1:100	
			LAPAS	LAPŲ